


# RZUT GARAŻU

## Skala 1:100

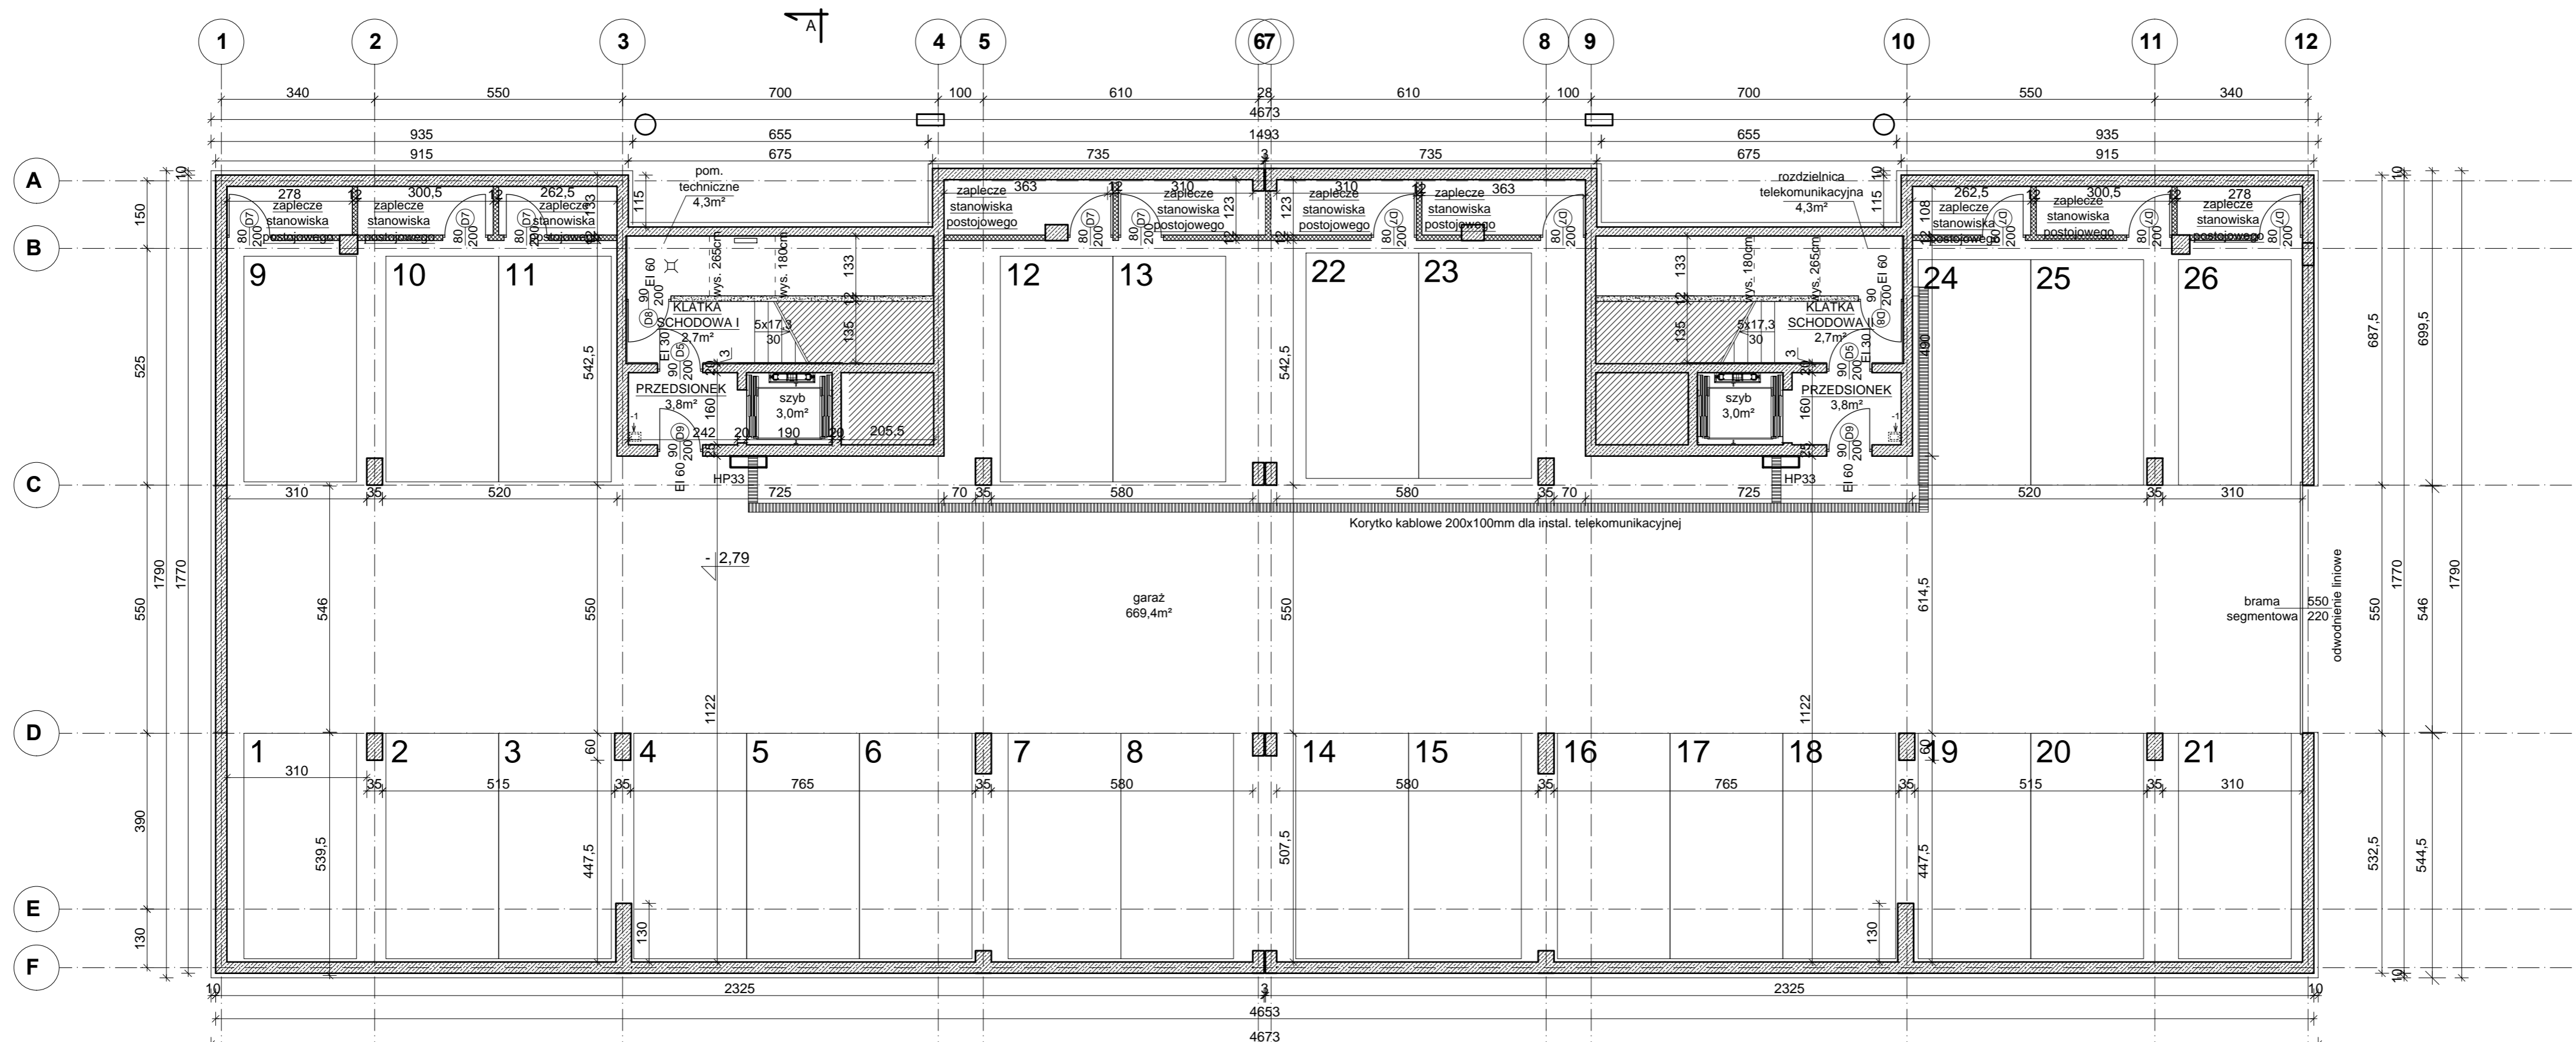

- Legenda:
- elementy żelbetowe (dla wszystkich ścian klatki schodowej wymagana odporność REI120)
  - mur z cegły silikatowej
  - ścianka ażurowa:
    - siatka stalowa ocynkowana
    - mur pełny z cegły silikatowej
    - mur ażurowy z cegły silikatowej

0,00m: 104,12 m n.p.m.

BIURO PROJEKTOWE:

**STERBUD S.C.**

07-401 OSTROŁĘKA  
UL. I. ARMII W.P. 21  
tel. 29-760-43-38  
tel/fax 29-769-10-75  
e-mail: biuro.projektowe@sterbud.com.pl

ZESPÓŁ PROJEKTOWY:		
IMIĘ, NAZWISKO, NR UPRAWNIENI:	SPECJALNOŚĆ:	PODPIS:
PROJEKTANT: Adam Radomski MA/039/09	ARCHITEKTURA	
SPRAWDZAJĄCY: Wojciech Zawartko St-626/83	ARCHITEKTURA	
PROJEKTANT: Janusz Szarwacki MAZ/0146/P00K/04	KONSTRUKCYJNO -BUDOWLANA	
SPRAWDZAJĄCY: Doroła Szymańska Wa/223/02	KONSTRUKCYJNO -BUDOWLANA	
ASYSTENT PROJEKTANTA: Doroła Długotocka	ARCHITEKTURA	
ASYSTENT PROJEKTANTA: Jacek Czaplicki	KONSTRUKCYJNO -BUDOWLANA	

FAZA:  
**PROJEKT BUDOWLANY**

INWESTOR:  
**PBEiP BETON-STAL  
OSTROŁĘKA Sp.z o.o.**

ul. Elektryczna 5A  
07-401 Ostrołęka

OBIEKT:  
**BUDYNKI MIESZKALNE  
WIELORODZINNE Z GARAŻAMI  
W KONDYGNACJI  
W KONDYGNACJI  
CZĘŚCIOWO ZAGŁĘBIONEJ P.P.T.  
- I. ETAP INWESTYCJI**

Osrołęka,  
działki nr 68669

LOKALIZACJA:  
TYTUŁ RYSUNKU:  
**BUDYNEK NR 1  
RZUT  
GARAŻU**

SKALA:  
1:100

DATA:  
lipiec 2013

PLIK NR:  
C1927

RYSUNEK NR:  
B1-A-01

UWAGA:  
Otwarcie rysunków, w całości lub w części, może nastąpić wyłącznie za zgodą firmy: STERBUD.